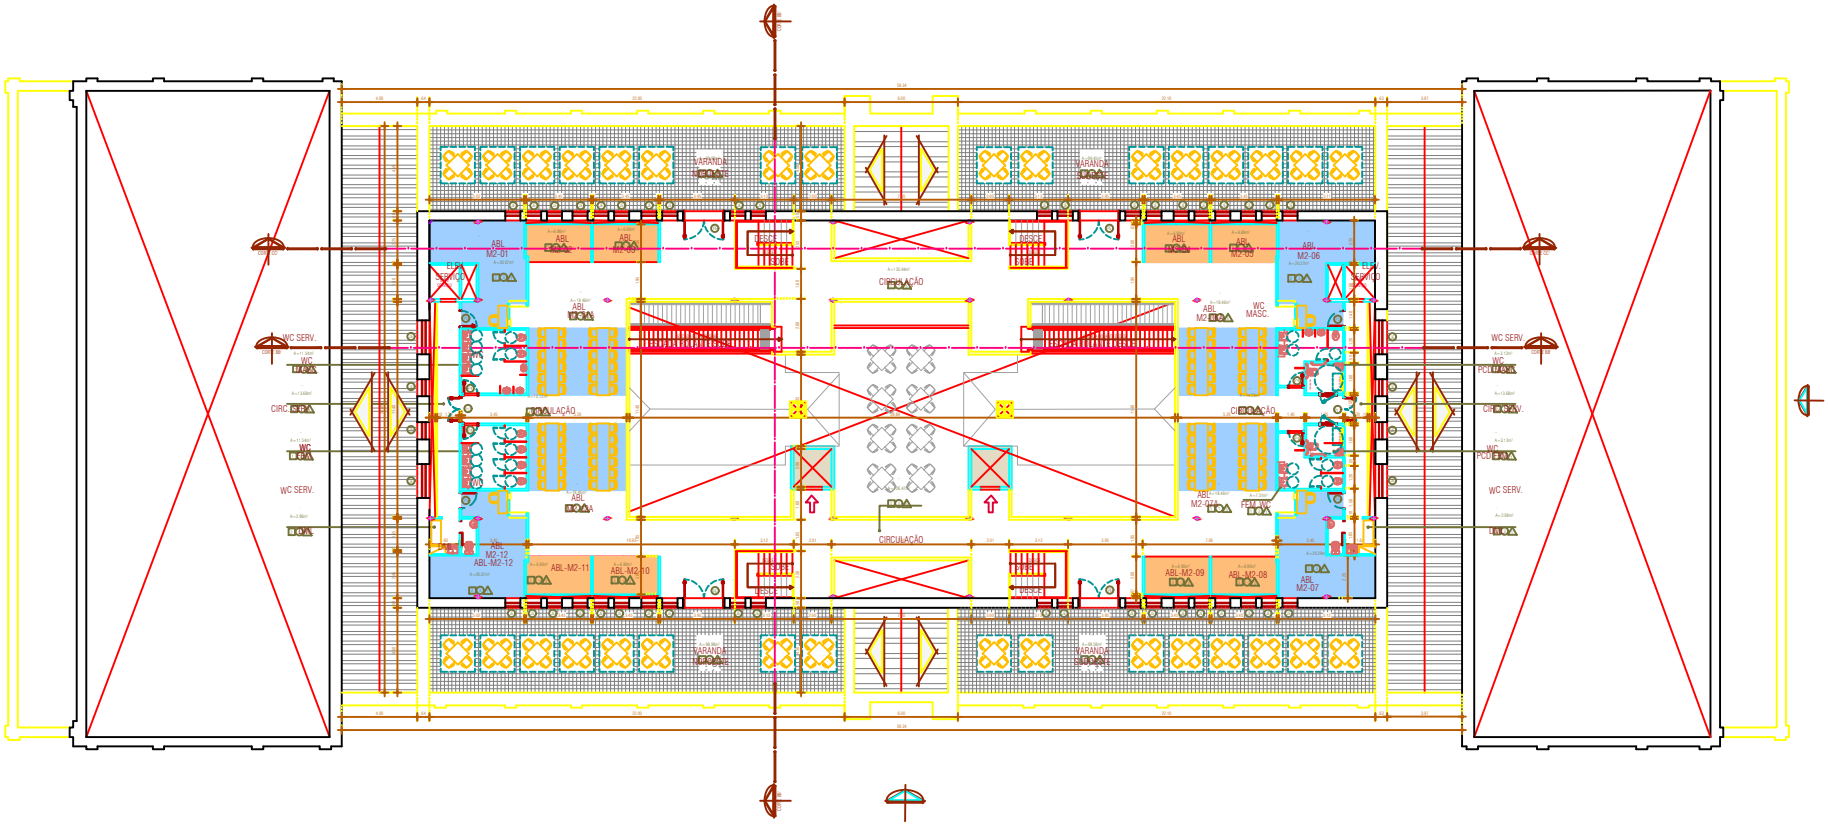

PLANTA BAIXA - MEZANINO 02

ESCALA: 1:100

REV	REVISÃO ESCADAS	FABIÃO TOS	08/06/2012
R01	REVISÃO SOLICITAÇÃO FEIS SPABC	FÂNICA CABRAL	14/10/2011
R00	EMISSÃO INICIAL	JOÃO HENRIQUE LIMA	15/03/2011
REVISÕES:	DESCRIÇÃO:	RESPONSÁVEL:	DATA:

m2p arquitetura e engenharia

SÃO PAULO - SP
Rua Cardeal Arcoverde, 2365 - 5º Andar, Cj. 52
Pinheiros - SP 05415-002
Tel.: (11) 3082-8700 / 3813-0000
www.m2p.com.br

OBRA: MERCADO DE SÃO BRÁS

LOCALIZAÇÃO: PRAÇA FLORIANO PEIXOTO S/N - SÃO BRÁS, BELÉM / PA.

PROPRIETÁRIO: CIA DE DESENVOLV. E AÇÕES DA ÁREA METROP. DE BELÉM-CODEM

DESCIPLINA: ARQUITETURA GERENCIADOR

FASE: PROJETO EXECUTIVO

ARQ 014-R02 027

TÍTULO: PLANTA BAIXA - NÍVEL MEZANINO 02

AUTORES DO PROJETO DE ARQUITETURA:

RESPONSÁVEL TÉCNICO PELA EXECUÇÃO DA OBRA:

PORTICO GERBER - CAD R-2148-6

SILVANA MEIRA - CAD A-3169-9

ALFREDO FERREIRA - CAD E-300-26-4

FRANCISCO DOUGLAS LIMA - CAD A-4812-7

CO-AUTORES DO PROJETO:

MICHEL FERNANDES - CAD A-1169-9

DATA: 24/02/2012

ESCALA: 1:100

DESENHO/VIEWER TO: JOÃO H. LIMA

ÁREA DE REPARAÇÃO TOTAL:

ARQUIVO FIELAR: C:\Users\joao\Desenvolvimento\MERCADO SÃO BRÁS A R\03-MEZANINO\02-PRJ TÉCNICO-R02-(B) (1).dwg

PRANCHA: A0 => 1.189mm x 841mm