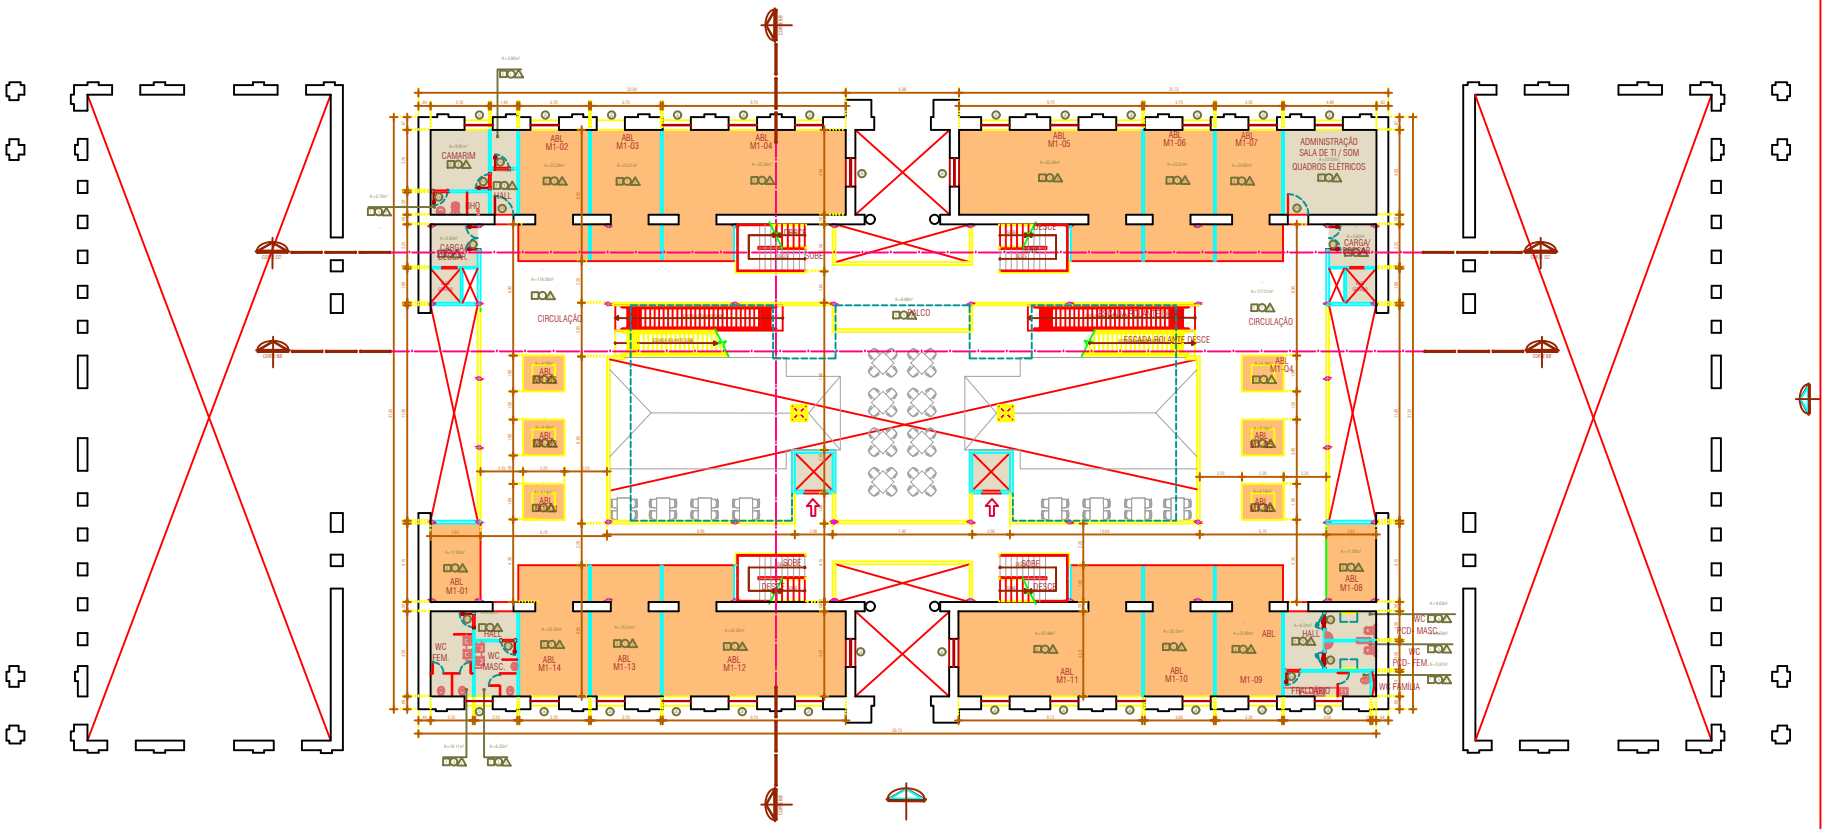

PLANTA BAIXA - MEZANINO 01

ESCALA 1:100

REV.	REVISÃO ESCADAS	FAMALTOS	08/08/2012
R01	REVISÃO SOLICITADA PELO DFMC	BRACA CARGA	13/10/2012
R02	EMISSÃO INICIAL	JOÃO HENRIQUE LIMA	15/10/2012
REVISÕES:	DESCRIÇÃO:	RESPONSÁVEL:	DATA:

m2p arquitetura e engenharia

m2p arquitetura e engenharia
AV. NILO PEÇANHA 155 - GR. 1604 - CENTRO
RIO DE JANEIRO - RJ - 20020-100
TEL: (21) 2544-2767 / (21) 2512-0462
www.m2p.com.br

OBRA: MERCADO DE SÃO BRÁS

CÓDIGO	DISCIPLINA	FASE	PRANCHA
ARQ 013-R02	027		

LOCALIZAÇÃO: PRAÇA FLORIANO PEIXOTO 125 - SÃO BRÁS, BELÉM / PA.

PROPRIETÁRIO: CIA DE DESENVOLV. E ADM. DA ÁREA METROP. DE BELÉM-CODEM

TÍTULO: PLANTA BAIXA - NÍVEL MEZANINO 01

DISCIPLINA: ARQUITETURA

FASE: PROJETO EXECUTIVO

GERENCIADOR

AUTORES DO PROJETO DE ARQUITETURA:

CO-AUTORES DO PROJETO:

RESPONSÁVEL TÉCNICO PELA EXECUÇÃO DA OBRA:

PORTÃO GARAGEM - CAD A-3148-6

SALA ÁGUA BAIXA - CAD A-3148-5

SALA ÁGUA ELEVADA - CAD A-3150-4

PAINÉIS DE ENERGIA E AR - CAD A-4011-2

DATA: 24-02-RIO/BRASIL-DE 2012

ESCALA: 1:100

DESENHO VINHETA: JOÃO H. LIMA

ÁREA DE REFORMA/ÇÃO TOTAL:

CO-AUTORES DO PROJETO:

DESENHO FEIJÃO: C:\Users\joao\Downloads\MERCADO DE SÃO BRÁS-R-03-R2-MEZANINO 01 E PAV TÉCNICO-R02 (B) (1).dwg

ESTE DESENHO É PROPRIEDADE DA M2P ARQUITETURA E ENGENHARIA LTDA. NÃO PODE SER REPRODUZIDO OU UTILIZADO SEM AUTORIZAÇÃO DA M2P ARQUITETURA E ENGENHARIA LTDA.

PRANCHA A0 = 1.189mm x 841mm